
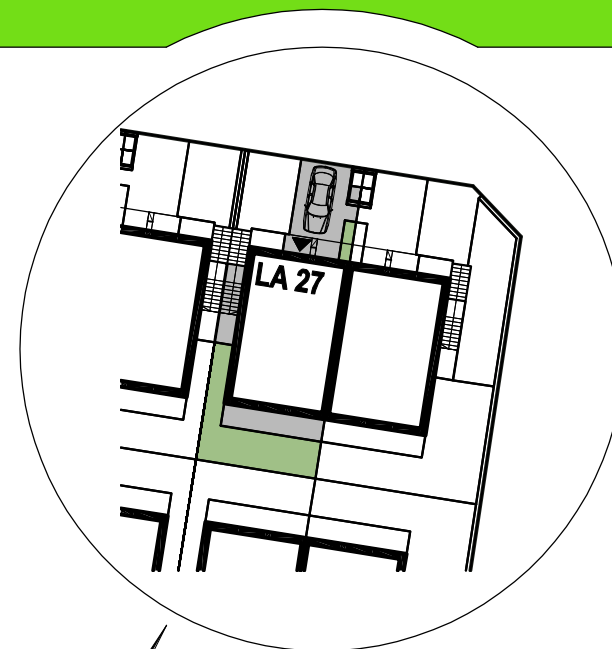


RZUT LOKALU MIESZKALNEGO - LOKAL TYPU LA27

ORIENTACJA

Jednostka projektowa : "ARCHITEKT JANUSZ TERPŁOWSKI"

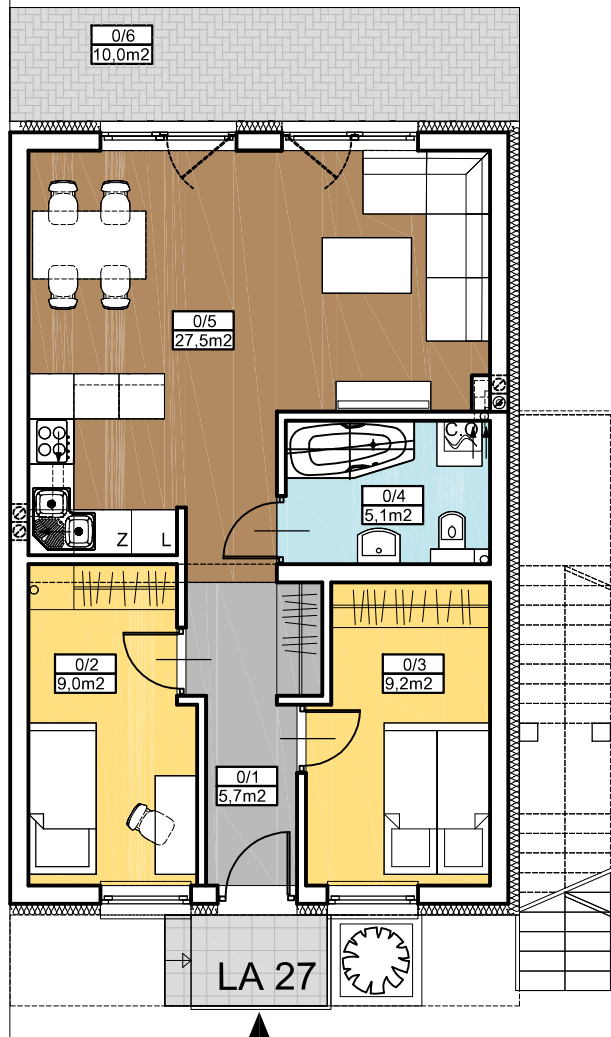

 **OSIEDLE LUDOWA**

UWAGA: Ostateczne zestawienie powierzchni uściślić po inwentaryzacji i obmiarze geodezyjnym.

RZUT PARTERU SKALA 1:100

0/1	WIATROLAP
5,7m2	PLYTKI GRESOWE
0/2	POKÓJ
9,0m2	PANELE
0/3	POKÓJ
9,2m2	PANELE
0/4	ŁAZIENKA
5,1m2	PLYTKI GRESOWE
0/5	POK. DZ./ANEKS K.
27,5m2	PLYTKI GRESOWE
0/6	TARAS
10,0m2	KOSTKA BETON.

POW. CAŁKOWITA PARTER : Pcb: 56,5m2

POW. CAŁKOWITA LOKALU MIESZKALNEGO: Pcb:56,5m2

ZESTAWIENIE POWIERZCHNI

PARTER : 56,5m2

POWIERZCHNIA ZIELENI : 28,4m2

POWIERZCHNIA UTWARDZONA : 39,7m2

POWIERZCHNIA TERENU PRZYNALEŻNEGO ŁĄCZNIE : 68,1m2

LA 27

LOKAL NR LA27 - Pc:56,5m2