
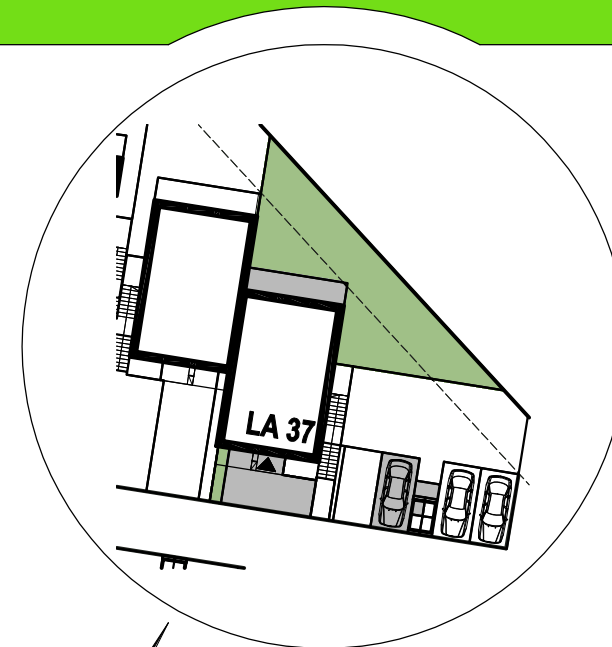


RZUT LOKALU MIESZKALNEGO - LOKAL TYPU LA37

ORIENTACJA

Jednostka projektowa : "ARCHITEKT JANUSZ TERPŁOWSKI"

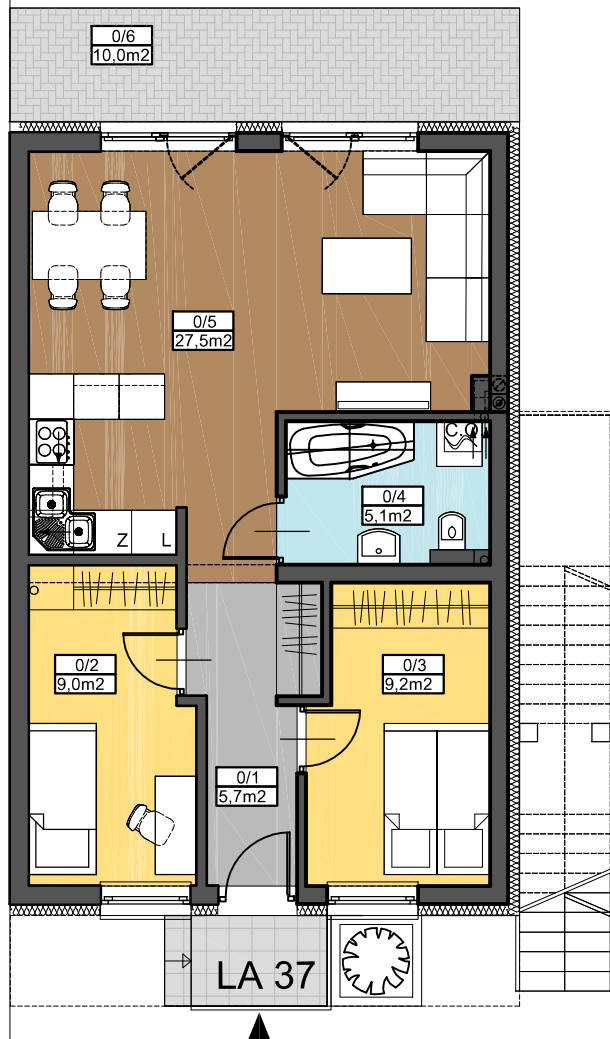

OSIEDLE LUDOWA

UWAGA: Ostateczne zestawienie powierzchni uściślić po inwentaryzacji i obmiarze geodezyjnym.

RZUT PARTERU SKALA 1:100

0/1	WIATROLAP
5,7m2	PŁYTKI GRESOWE
0/2	POKÓJ
9,0m2	PANELE
0/3	POKÓJ
9,2m2	PANELE
0/4	ŁAZIENKA
5,1m2	PŁYTKI GRESOWE
0/5	POK. DZ./ANEKS K.
27,5m2	PŁYTKI GRESOWE
0/6	TARAS
10,0m2	KOSTKA BETON.

POW. CAŁKOWITA PARTER : Pcb: 56,5m2

POW. CAŁKOWITA LOKALU MIESZKALNEGO: Pcb:56,5m2

ZESTAWIENIE POWIERZCHNI

PARTER : 56,5m2

POWIERZCHNIA ZIELENI : 94,6m2

POWIERZCHNIA UTWARDZONA : 42,5m2

POWIERZCHNIA TERENU PRZYNALEŻNEGO ŁĄCZNIE : 137,1m2

LA 37

LOKAL NR LA37 - Pc:56,5m2