
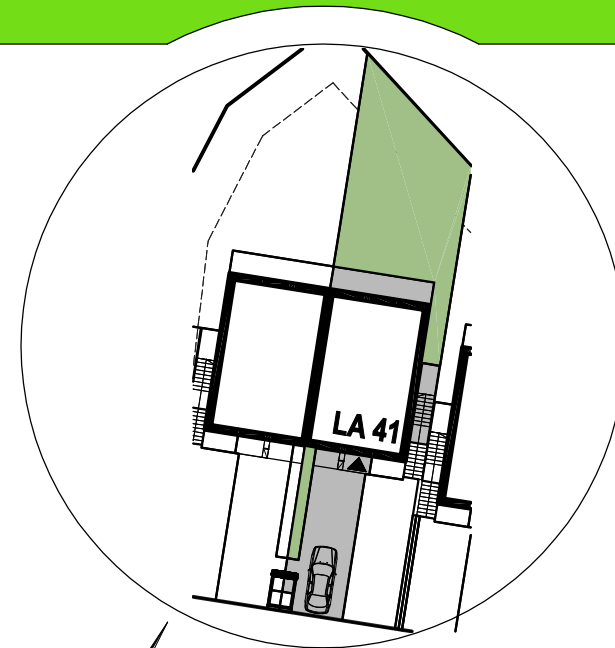


RZUT LOKALU MIESZKALNEGO - LOKAL TYPU LA41

ORIENTACJA

Jednostka projektowa : "ARCHITEKT JANUSZ TERPIŁOWSKI"

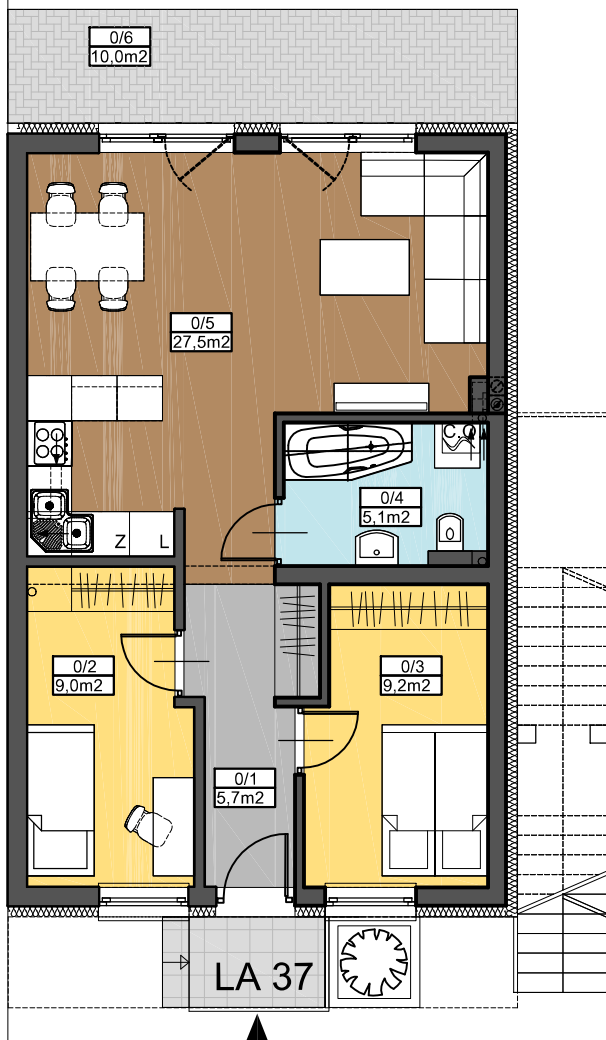

OSIEDLE LUDOWA

UWAGA: Ostateczne zestawienie powierzchni uściślić po inwentaryzacji i obmiarze geodezyjnym.

RZUT PARTERU SKALA 1:100

0/1	WIATROŁAP
5.7m ²	PLYTKI GRESOWE
0/2	POKÓJ
9.0m ²	PANELE
0/3	POKÓJ
9.2m ²	PANELE
0/4	ŁAZIENKA
5.1m ²	PLYTKI GRESOWE
0/5	POK. DZ./ANEKS K.
27.5m ²	PLYTKI GRESOWE
0/6	TARAS
10.0m ²	KOSTKA BETON.

POW. CAŁKOWITA PARTER : Pcb: 56,5m²

POW. CAŁKOWITA LOKALU MIESZKALNEGO: Pcb:56,5m²

ZESTAWIENIE POWIERZCHNI

PARTER : 56,5m²

POWIERZCHNIA ZIELENI : 101,1m²

POWIERZCHNIA UTWARDZONA : 56,6m²

POWIERZCHNIA TERENU PRZYNALEŻNEGO ŁĄCZNIE : 157,7m²

LA 41

LOKAL NR LA41 - Pc:56,5m²