
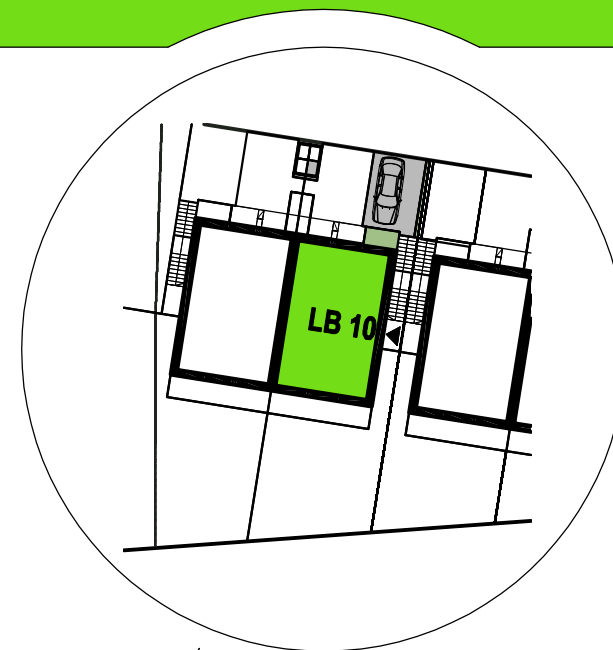
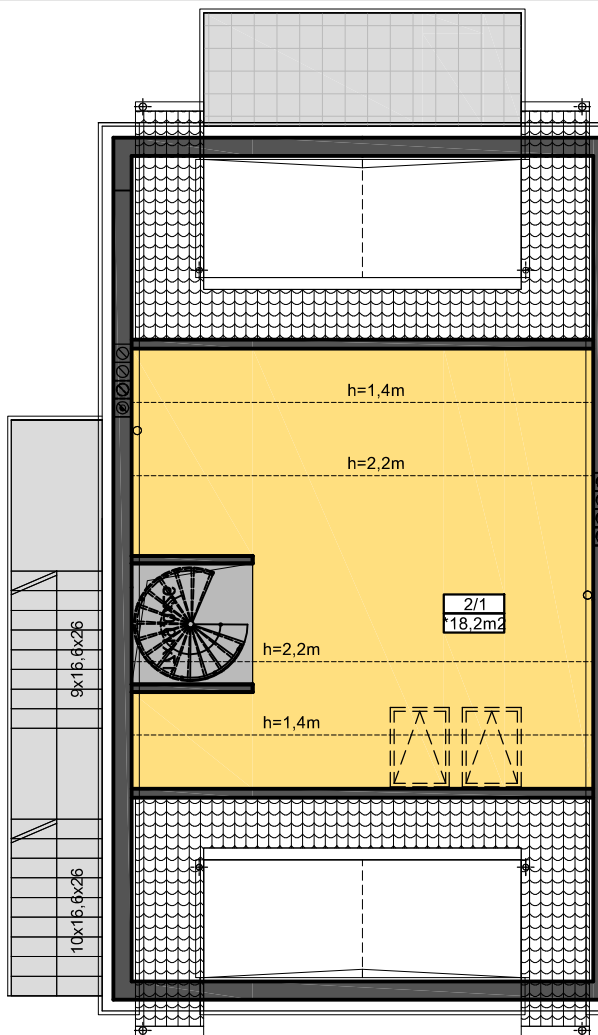


RZUT LOKALU MIESZKALNEGO - LOKAL TYPU LB 10

ORIENTACJA

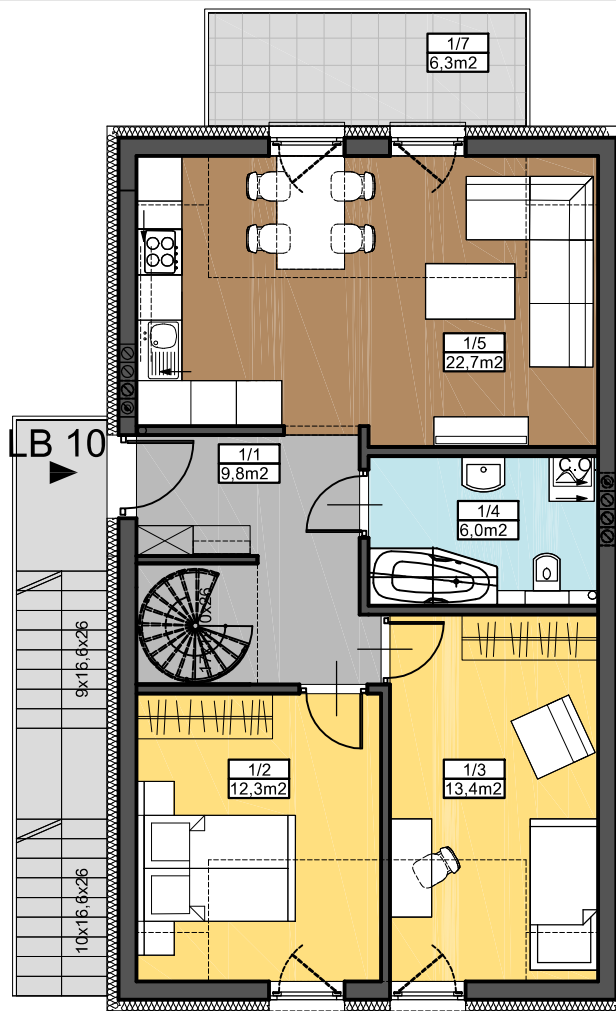

OSIEDLE LUDOWA

UWAGA: Ostateczne zestawienie powierzchni uściślić po inwentaryzacji i obmiarze geodezyjnym.

RZUT PIĘTRA SKALA 1:100

1/1	WIATR./K.SCHOD.
9,8m2	PLYTKI GRESOWE
1/2	POKÓJ
12,3m2	PANELE
1/3	POKÓJ
13,4m2	PANELE
1/4	ŁAZIENKA
6,0m2	PLYTKI GRESOWE
1/5	POK. DZ./ANEKS K.
22,7m2	PLYTKI GRESOWE
1/7	BALKON
6,3m2	PLYTKI GRESOWE

POW. CAŁKOWITA PIĘTRA : Pcb: 64,2m2

RZUT PODDASZA ANTESOLI SKALA 1:100

2/1	PODDASZE
18,2m2	PANELE

POW. CAŁKOWITA ANTESOLI : Pcb: 18,2m2

ZESTAWIENIE POWIERZCHNI

PIĘTRO : 64,2m2
 ANTESOLA : 18,2m2
 POWIERZCHNIA ZIELENI : 3,9m2
 POWIERZCHNIA UTWARDZONA : 18,4m2
 POWIERZCHNIA TERENU PRZYNALEŻNEGO ŁĄCZNIE : 22,3m2

LB 10

POW. CAŁKOWITA LOKALU MIESZKALNEGO: Pcb: 82,4m2

LOKAL NR LB10 - Pc: 82,4m2