
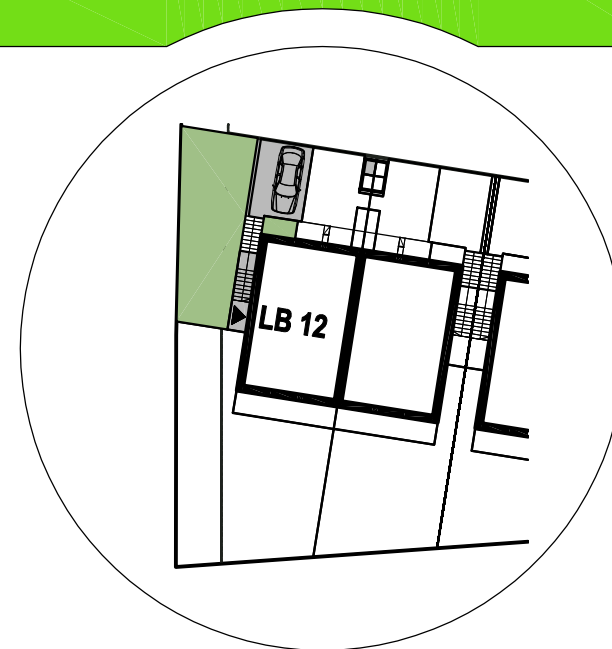
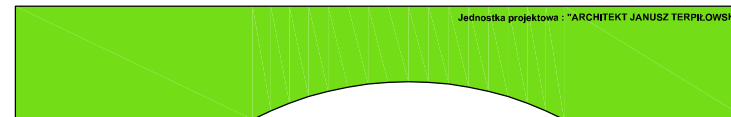
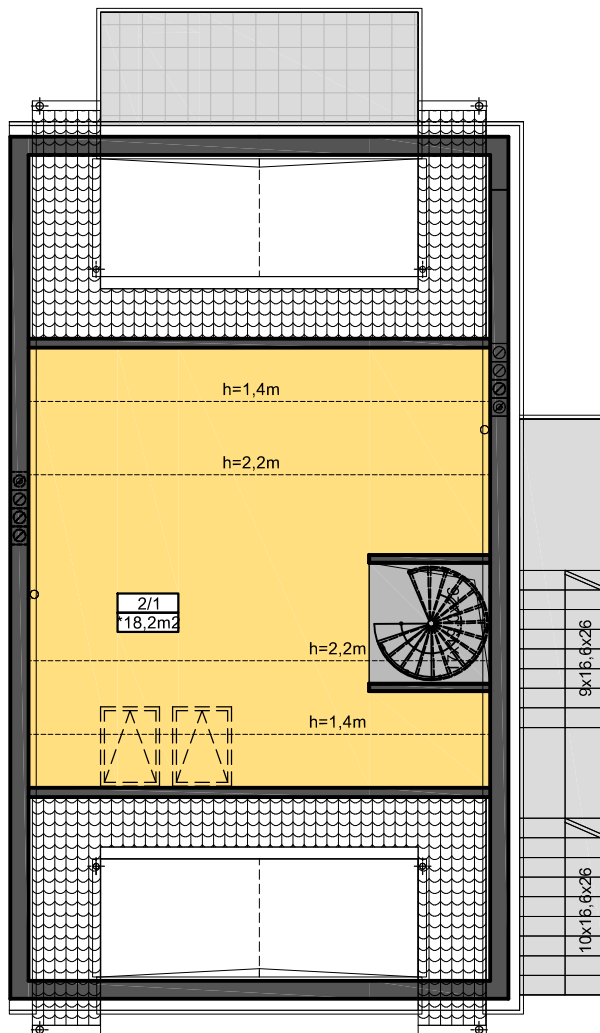


RZUT LOKALU MIESZKALNEGO - LOKAL TYPU LB 12

ORIENTACJA

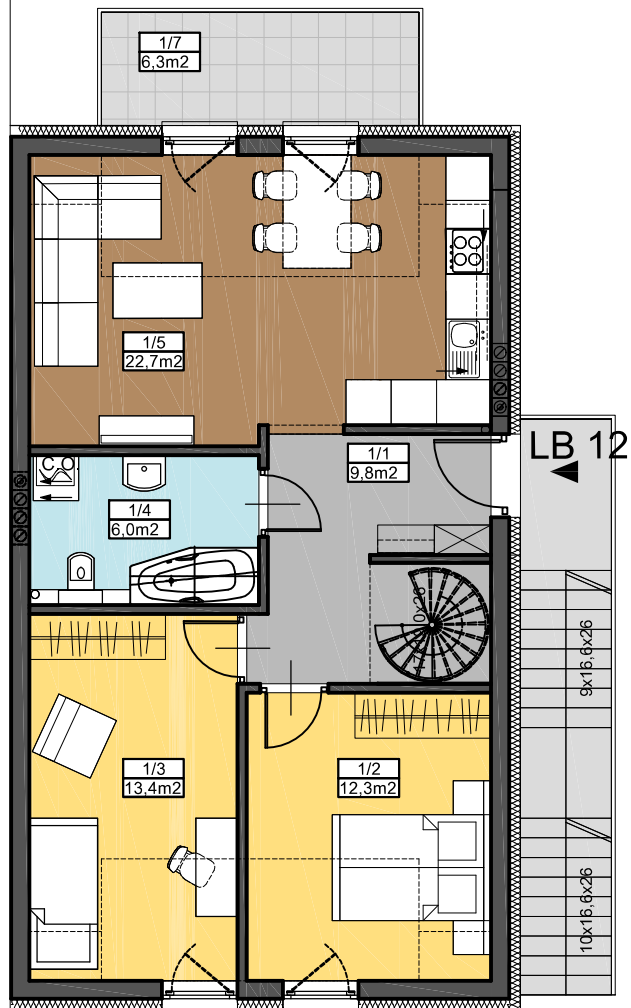

OSIEDLE LUDOWA

UWAGA: Ostateczne zestawienie powierzchni uściślić po inwentaryzacji i obmiarze geodezyjnym.

RZUT PIĘTRA SKALA 1:100

1/1	WIATR./K.SCHOD.
9.8m²	PŁYTKI GRESOWE
1/2	POKÓJ
12.3m²	PANELE
1/3	POKÓJ
13.4m²	PANELE
1/4	ŁAZIENKA
6.0m²	PŁYTKI GRESOWE
1/5	POK. DZ./ANEKS K.
22.7m²	PŁYTKI GRESOWE
1/7	BALKON
6.3m²	PŁYTKI GRESOWE

POW. CAŁKOWITA PIĘTRA : Pcb: 64,2m²

POW. CAŁKOWITA LOKALU MIESZKALNEGO: Pcb:82,4m²

RZUT PODDASZA ANTESOLI SKALA 1:100

2/1	PODDASZE
18.2m²	PANELE

POW. CAŁKOWITA ANTESOLI : Pcb: 18,2m²

ZESTAWIENIE POWIERZCHNI

PIĘTRO : 64,2m²
 ANTRESOLA : 18,2m²
 POWIERZCHNIA ZIELENI : 57,5m²
 POWIERZCHNIA UTWARDZONA : 24,9m²
 POWIERZCHNIA TERENU PRZYNALEŻNEGO ŁĄCZNIE : 82,4m²

LB 12

LOKAL NR LB 12 - Pc:82,4m²