
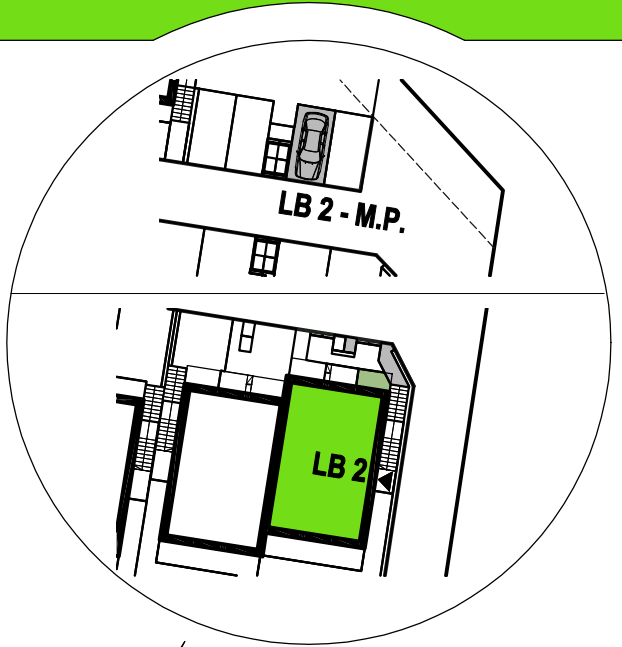
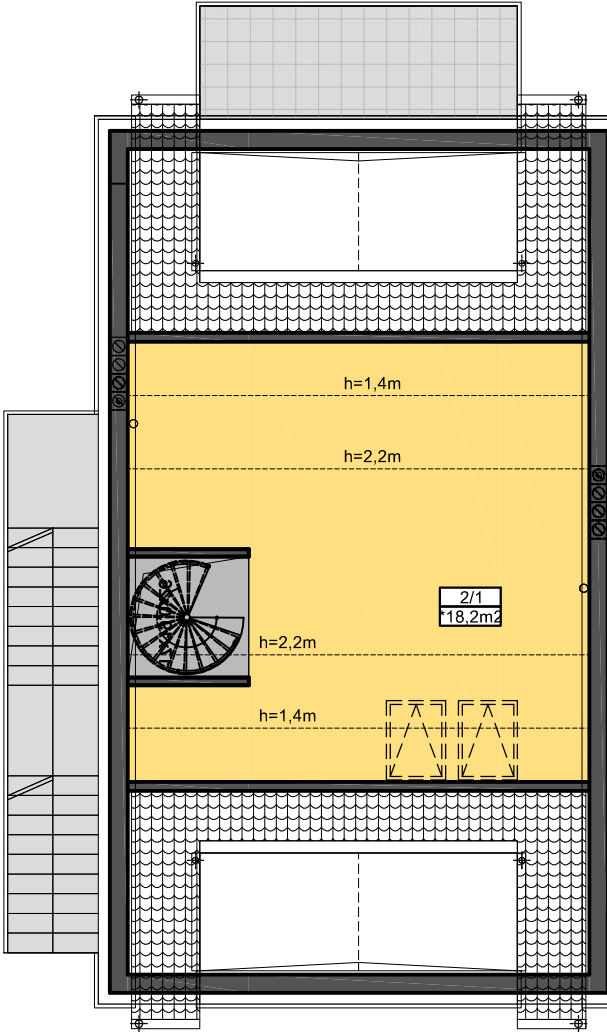


RZUT LOKALU MIESZKALNEGO - LOKAL TYPU LB 2

ORIENTACJA

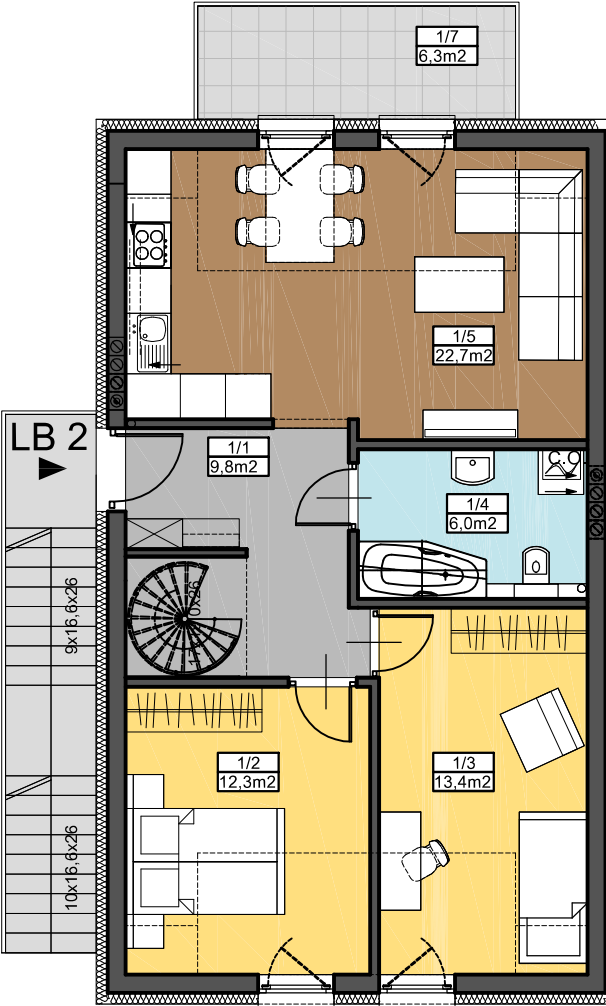

 **OSIEDLE LUDOWA**

UWAGA: Ostateczne zestawienie powierzchni uściślić po inwentaryzacji i obmiarze geodezyjnym.

RZUT PIĘTRA SKALA 1:100

1/1	WATR./K.SCHOD.
9,8m ²	PLYTKI GRESOWE
1/2	POKÓJ
12,3m ²	PANELE
1/3	POKÓJ
13,4m ²	PANELE
1/4	ŁAZIENKA
6,0m ²	PLYTKI GRESOWE
1/5	POK. DZ./ANEKS K.
22,7m ²	PLYTKI GRESOWE
1/7	BALKON
6,3m ²	PLYTKI GRESOWE

POW. CAŁKOWITA PIĘTRA : Pcb: 64,2m²

POW. CAŁKOWITA LOKALU MIESZKALNEGO: Pcb:82,4m²

RZUT PODDASZA ANTESOLI SKALA 1:100

2/1	PODDASZE
18,2m ²	PANELE

POW. CAŁKOWITA ANTRESOLI : Pcb: 18,2m²

ZESTAWIENIE POWIERZCHNI

PIĘTRO : 64,2m²

ANTRESOLA : 18,2m²

POWIERZCHNIA ZIELENI : 2,5m²

POWIERZCHNIA UTWARDZONA : 16,2m²

POWIERZCHNIA TERENU PRZYNALEŻNEGO ŁĄCZNIE : 18,7m²

LB 2

LOKAL NR LB2 - Pc:82,4m²