
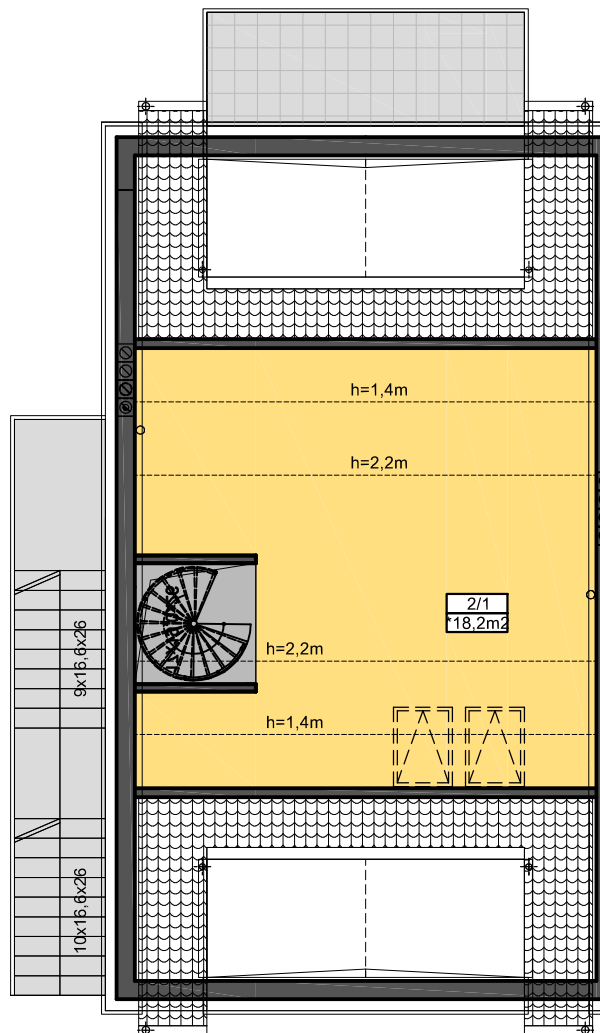


RZUT LOKALU MIESZKALNEGO - LOKAL TYPU LB 24

ORIENTACJA

Jednostka projektowa : "ARCHITEKT JANUSZ TERPEŁOWSKI"

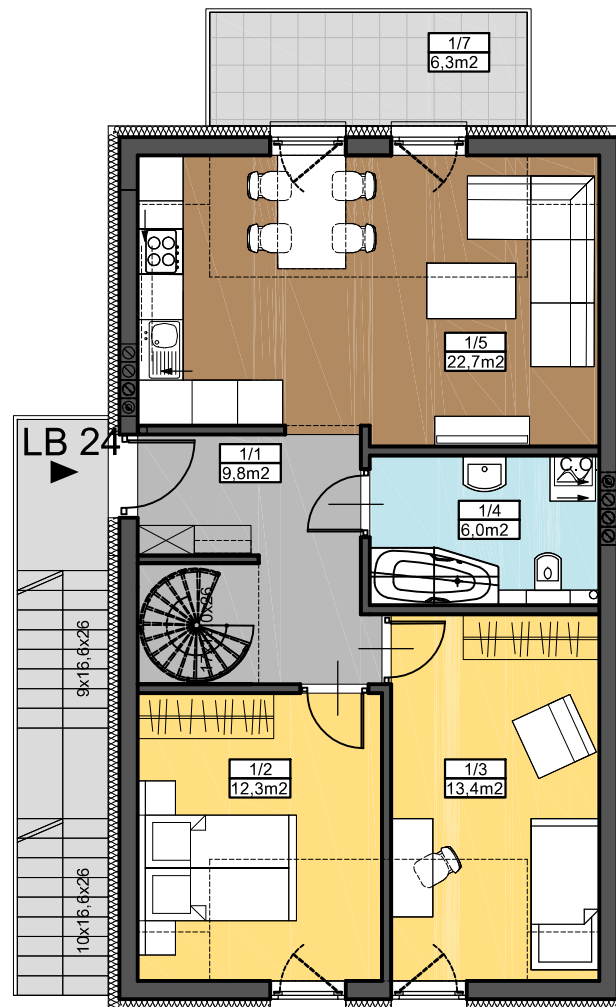

OSIEDLE LUDOWA

UWAGA: Ostateczne zestawienie powierzchni uściślić po inwentaryzacji i obmiarze geodezyjnym.

RZUT PIĘTRA SKALA 1:100

1/1	WIATR./K.SCHOD.
9,8m²	PLYTKI GRESOWE
1/2	POKÓJ
12,3m²	PANELE
1/3	POKÓJ
13,4m²	PANELE
1/4	ŁAZIENKA
6,0m²	PLYTKI GRESOWE
1/5	POK. DZ./ANEKS K.
22,7m²	PLYTKI GRESOWE
1/7	BALKON
6,3m²	PLYTKI GRESOWE

POW. CAŁKOWITA PIĘTRA : Pcb: 64,2m²

POW. CAŁKOWITA LOKALU MIESZKALNEGO: Pcb:82,4m²

RZUT PODDASZA ANTESOLI SKALA 1:100

2/1	PODDASZE
18,2m²	PANELE

POW. CAŁKOWITA ANTESOLI : Pcb: 18,2m²

ZESTAWIENIE POWIERZCHNI

PIĘTRO : 64,2m²

ANTESOLA : 18,2m²

POWIERZCHNIA ZIELENI : 41,6m²

POWIERZCHNIA UTWARDZONA : 18,6m²

POWIERZCHNIA TERENU PRZYNALEŻNEGO ŁĄCZNIE : 60,2m²

LB 24

LOKAL NR LB24 - Pc:82,4m²