
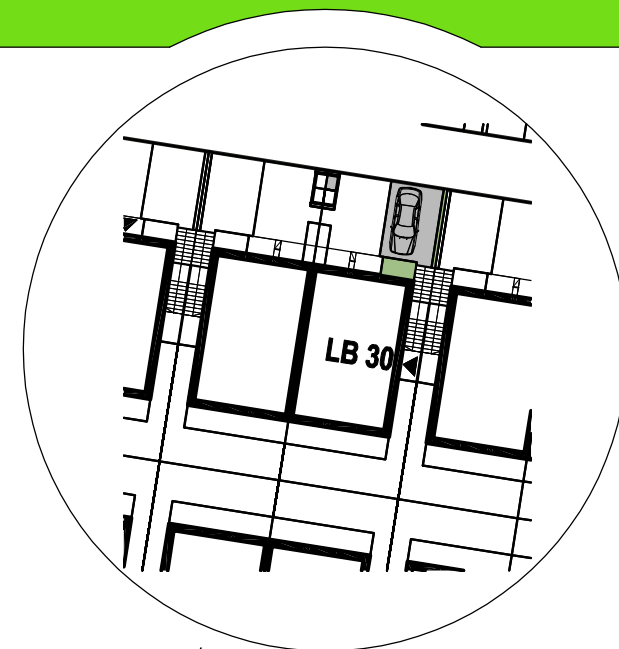
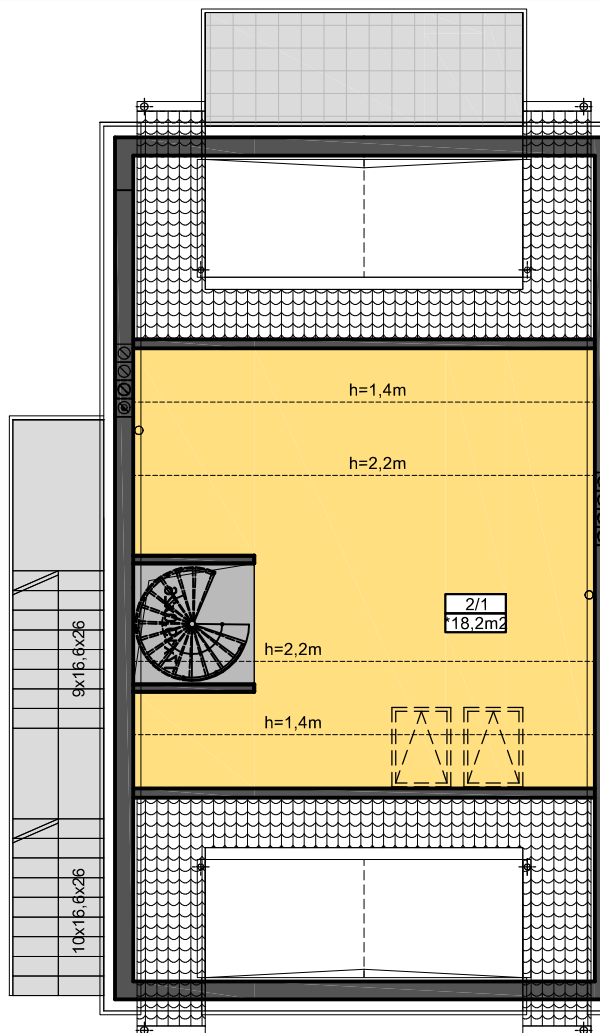


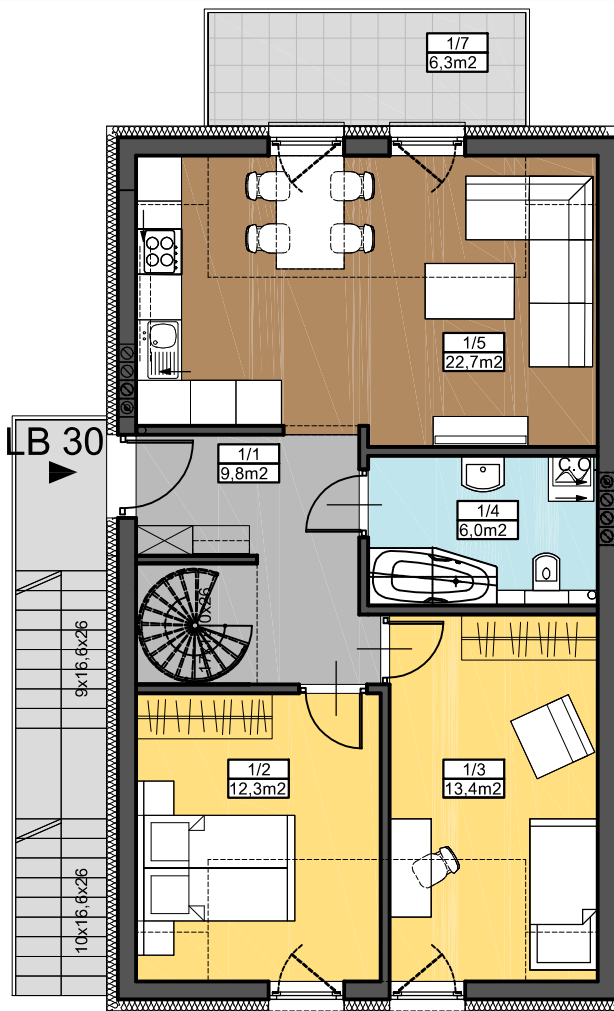

OSIEDLE LUDOWA

UWAGA: Ostateczne zestawienie powierzchni uściślić po inwentaryzacji i obmiarze geodezyjnym.

RZUT PIĘTRA SKALA 1:100

1/1	WIATR./K.SCHOD.	9.8m²
1/2	POKÓJ	12.3m²
1/3	POKÓJ	13.4m²
1/4	ŁAZIENKA	6.0m²
1/5	POK. DZ./ANEKS K.	22.7m²
1/7	BALKON	6.3m²

POW. CAŁKOWITA PIĘTRA : Pcb: 64,2m²

POW. CAŁKOWITA LOKALU MIESZKALNEGO: Pcb:82,4m²

RZUT PODDASZA ANTESOLI SKALA 1:100

2/1	PODDASZE	18.2m²
-----	----------	--------

POW. CAŁKOWITA ANTESOLI : Pcb: 18,2m²

ZESTAWIENIE POWIERZCHNI

PIĘTRO : 64,2m²
ANTESOLA : 18,2m²

POWIERZCHNIA ZIELENI : 3,9m²
POWIERZCHNIA UTWARDZONA : 18,4m²
POWIERZCHNIA TERENU PRZYNALEŻNEGO ŁĄCZNIE : 22,3m²

LB 30

LOKAL NR LB30 - Pc:82,4m²