
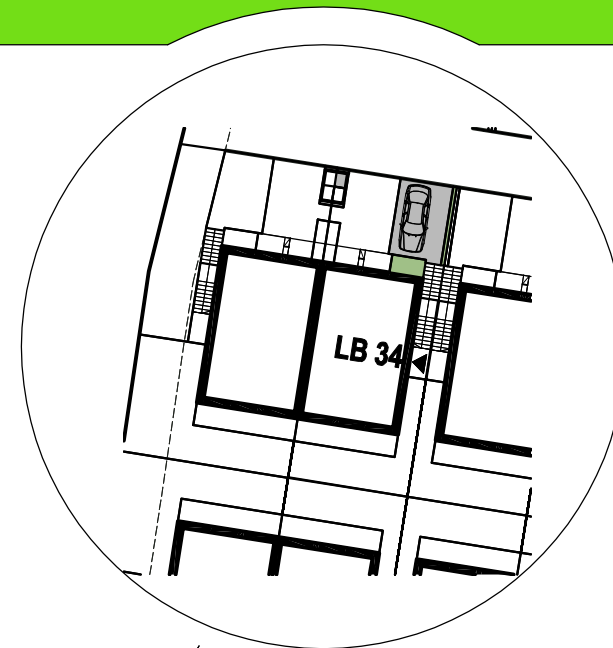
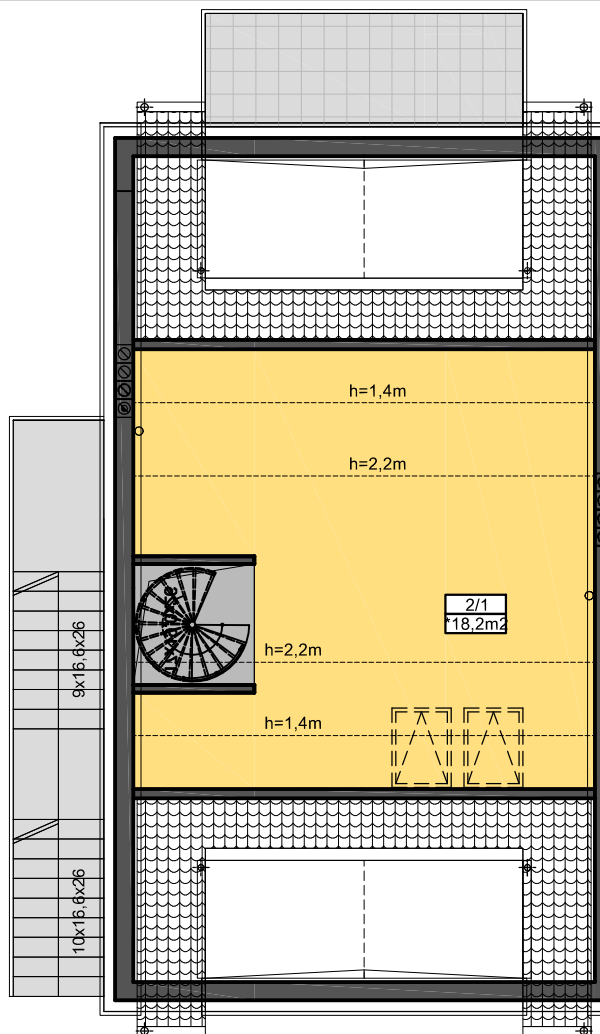


RZUT LOKALU MIESZKALNEGO - LOKAL TYPU LB 34

ORIENTACJA

Jednostka projektowa: "ARCHITEKT JANUSZ TERPIŁOWSKI"

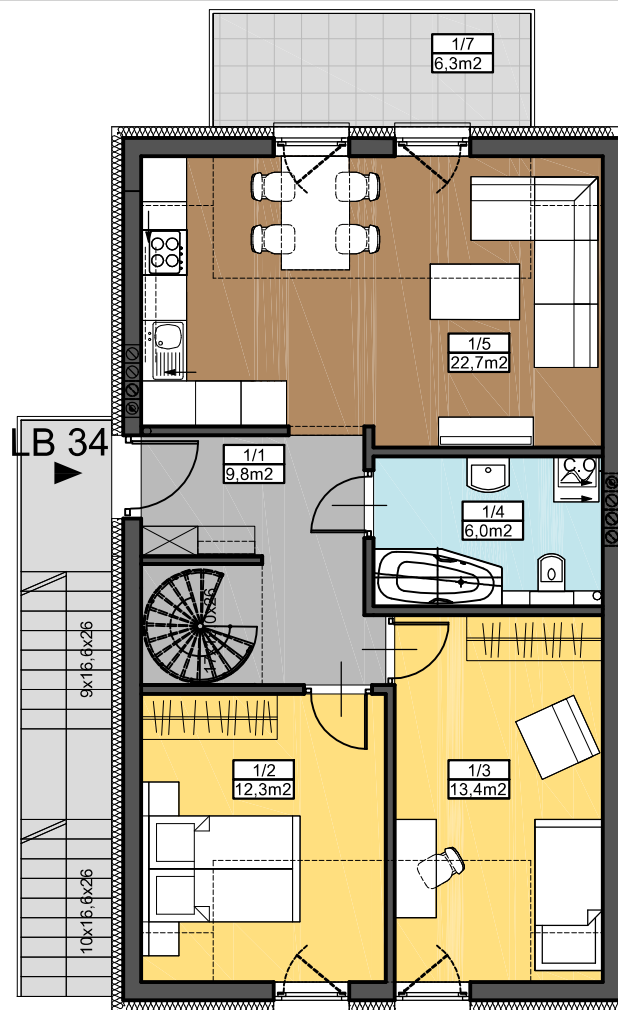

OSIEDLE LUDOWA

UWAGA: Ostateczne zestawienie powierzchni uściślić po inwentaryzacji i obmiarze geodezyjnym.

RZUT PIĘTRA SKALA 1:100

1/1	WIATR./K.SCHOD.
9.8m²	PLYTKI GRESOWE
1/2	POKÓJ
12.3m²	PANELE
1/3	POKÓJ
13.4m²	PANELE
1/4	ŁAZIENKA
6.0m²	PLYTKI GRESOWE
1/5	POK. DZ./ANEKS K.
22.7m²	PLYTKI GRESOWE
1/7	BALKON
6.3m²	PLYTKI GRESOWE

POW. CAŁKOWITA PIĘTRA : Pcb: 64,2m²

POW. CAŁKOWITA LOKALU MIESZKALNEGO: Pcb: 82,4m²

RZUT PODDASZA ANTESOLI SKALA 1:100

2/1	PODDASZE
18.2m²	PANELE

POW. CAŁKOWITA ANTESOLI : Pcb: 18,2m²

ZESTAWIENIE POWIERZCHNI

PIĘTRO : 64,2m²

ANTESOLA : 18,2m²

POWIERZCHNIA ZIELENI : 3,9m²

POWIERZCHNIA UTWARDZONA : 18,4m²

POWIERZCHNIA TERENU PRZYNALEŻNEGO ŁĄCZNIE : 22,3m²

LB 34

LOKAL NR LB34 - Pc: 82,4m²