
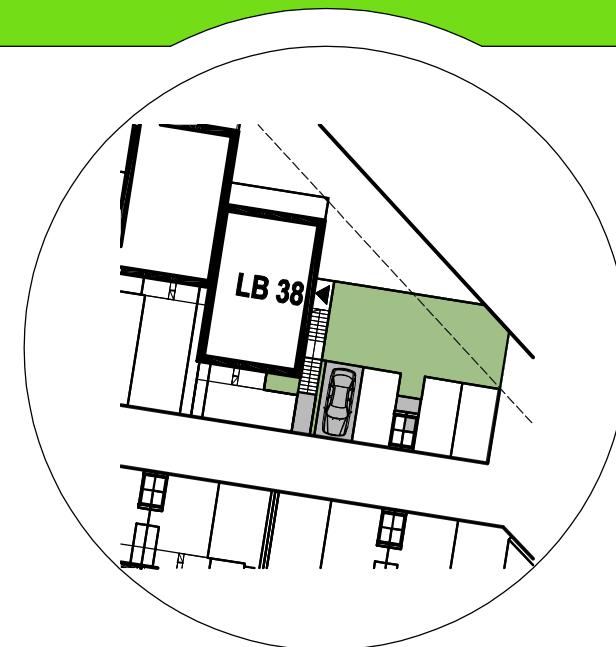
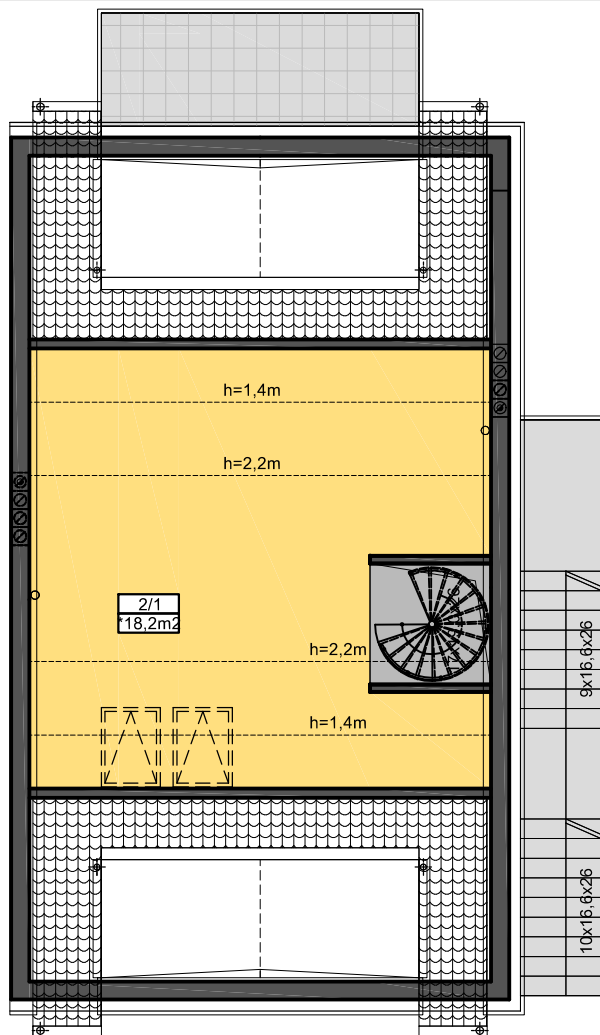


RZUT LOKALU MIESZKALNEGO - LOKAL TYPU LB 38

ORIENTACJA

Jednostka projektowa : "ARCHITEKT JANUSZ TERPŁOWSKI"

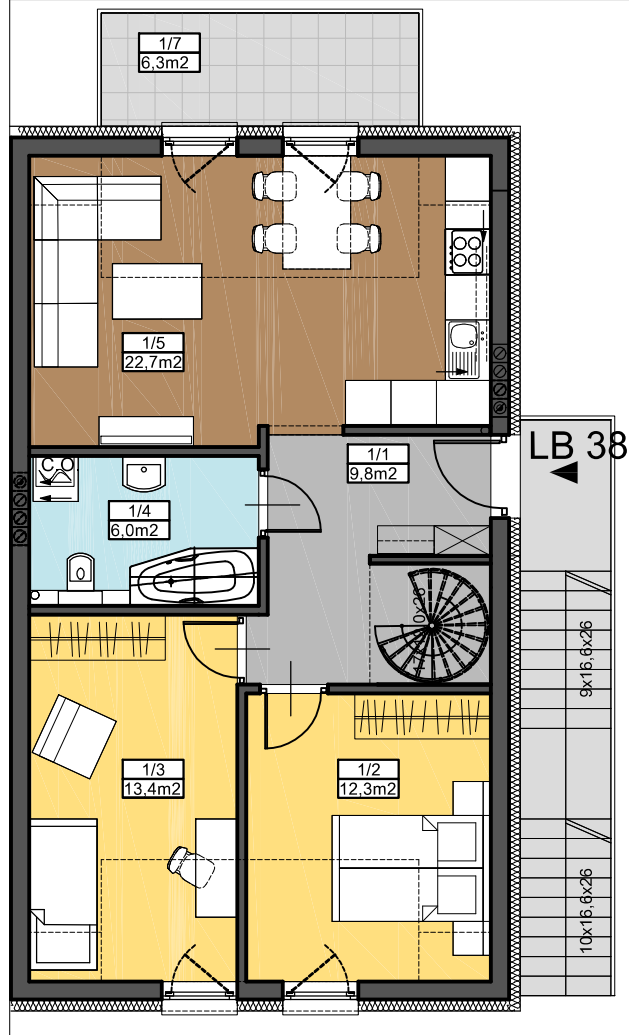

OSIEDLE LUDOWA

UWAGA: Ostateczne zestawienie powierzchni uściślić po inwentaryzacji i obmiarze geodezyjnym.

RZUT PIĘTRA SKALA 1:100

1/1	WIATR./K.SCHOD.
9,8m2	PŁYTKI GRESOWE
1/2	POKÓJ
12,3m2	PANELE
1/3	POKÓJ
13,4m2	PANELE
1/4	ŁAZIENKA
6,0m2	PŁYTKI GRESOWE
1/5	POK. DZ./ANEKS K.
22,7m2	PŁYTKI GRESOWE
1/7	BALKON
6,3m2	PŁYTKI GRESOWE

POW. CAŁKOWITA PIĘTRA : Pcb: 64,2m2

POW. CAŁKOWITA LOKALU MIESZKALNEGO: Pcb:82,4m2

RZUT PODDASZA ANTESOLI SKALA 1:100

2/1	PODDASZE
18,2m2	PANELE

POW. CAŁKOWITA ANTRESOLI : Pcb: 18,2m2

ZESTAWIENIE POWIERZCHNI

PIĘTRO : 64,2m2

ANTRESOLA : 18,2m2

POWIERZCHNIA ZIELENI : 68,5m2

POWIERZCHNIA UTWARDZONA : 16,5m2

POWIERZCHNIA TERENU PRZYNALEŻNEGO ŁĄCZNIE : 85,0m2

LB 38

LOKAL NR LB 38 - Pc:82,4m2