



RZUT LOKALU MIESZKALNEGO - LOKAL TYPU LB 42

ORIENTACJA

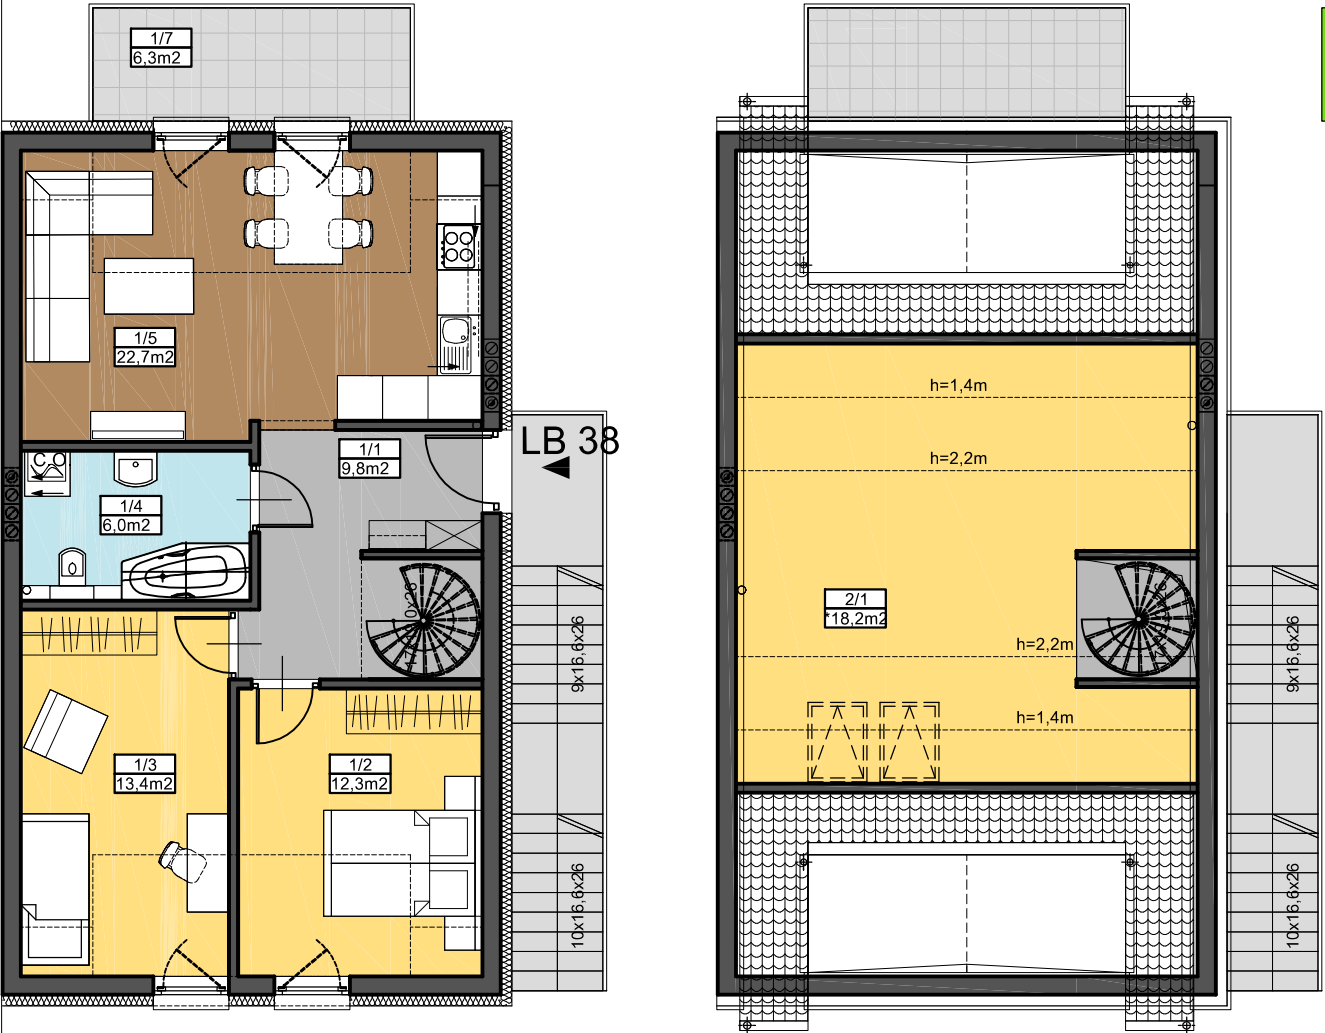

Jednostka projektowa: "ARCHITEKT JANUSZ TERPŁOWSKI"

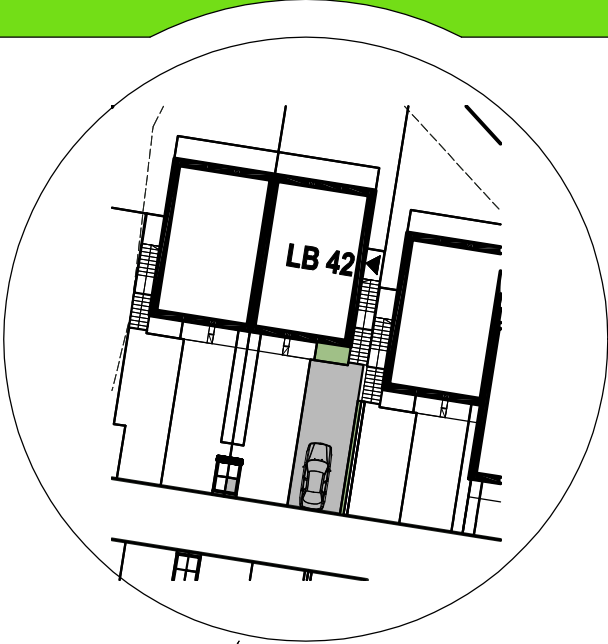

 **OSIEDLE LUDOWA**

UWAGA: Ostateczne zestawienie powierzchni uściślić po inwentaryzacji i obmiarze geodezyjnym.

RZUT PIĘTRA SKALA 1:100		RZUT PODDASZA ANTESOLI SKALA 1:100		ZESTAWIENIE POWIERZCHNI																												
<table><tr><td>1/1</td><td>WIATR./K.SCHOD.</td></tr><tr><td>9,8m2</td><td>PŁYTKI GRESOWE</td></tr><tr><td>1/2</td><td>POKÓJ</td></tr><tr><td>12,3m2</td><td>PANELE</td></tr><tr><td>1/3</td><td>POKÓJ</td></tr><tr><td>13,4m2</td><td>PANELE</td></tr><tr><td>1/4</td><td>ŁAZIENKA</td></tr><tr><td>6,0m2</td><td>PŁYTKI GRESOWE</td></tr><tr><td>1/5</td><td>POK. DZ./ANEKS K.</td></tr><tr><td>22,7m2</td><td>PŁYTKI GRESOWE</td></tr></table> POW. CAŁKOWITA PIĘTRA : Pcb: 64,2m2 <table><tr><td>1/7</td><td>BALKON</td></tr><tr><td>6,3m2</td><td>PŁYTKI GRESOWE</td></tr></table>	1/1	WIATR./K.SCHOD.	9,8m2	PŁYTKI GRESOWE	1/2	POKÓJ	12,3m2	PANELE	1/3	POKÓJ	13,4m2	PANELE	1/4	ŁAZIENKA	6,0m2	PŁYTKI GRESOWE	1/5	POK. DZ./ANEKS K.	22,7m2	PŁYTKI GRESOWE	1/7	BALKON	6,3m2	PŁYTKI GRESOWE		<table><tr><td>2/1</td><td>PODDASZE</td></tr><tr><td>18,2m2</td><td>PANELE</td></tr></table> POW. CAŁKOWITA ANTESOLI : Pcb: 18,2m2	2/1	PODDASZE	18,2m2	PANELE		PIĘTRO : 64,2m2 ANTESOLA : 18,2m2 POWIERZCHNIA ZIELENI : 4,5m2 POWIERZCHNIA UTWARDZONA : 35,5m2 POWIERZCHNIA TERENU PRZYNALEŻNEGO ŁĄCZNIE : 40,0m2 LB 42
1/1	WIATR./K.SCHOD.																															
9,8m2	PŁYTKI GRESOWE																															
1/2	POKÓJ																															
12,3m2	PANELE																															
1/3	POKÓJ																															
13,4m2	PANELE																															
1/4	ŁAZIENKA																															
6,0m2	PŁYTKI GRESOWE																															
1/5	POK. DZ./ANEKS K.																															
22,7m2	PŁYTKI GRESOWE																															
1/7	BALKON																															
6,3m2	PŁYTKI GRESOWE																															
2/1	PODDASZE																															
18,2m2	PANELE																															
POW. CAŁKOWITA LOKALU MIESZKALNEGO: Pcb:82,4m2				LOKAL NR LB 42 - Pc:82,4m2																												