
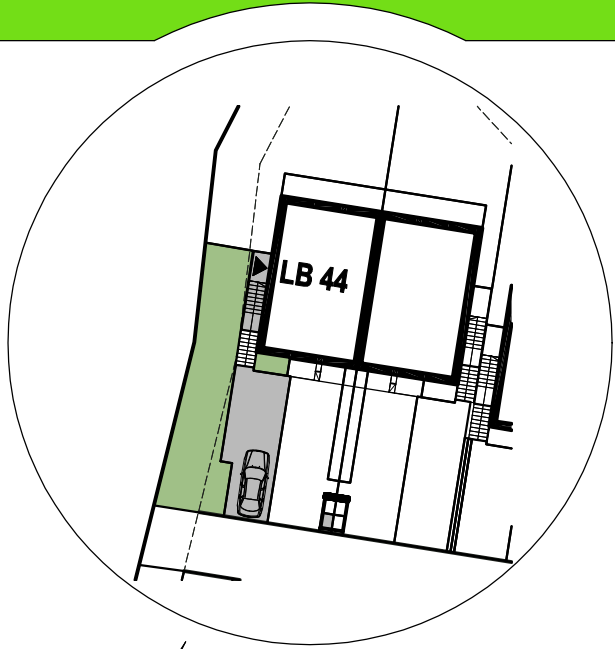
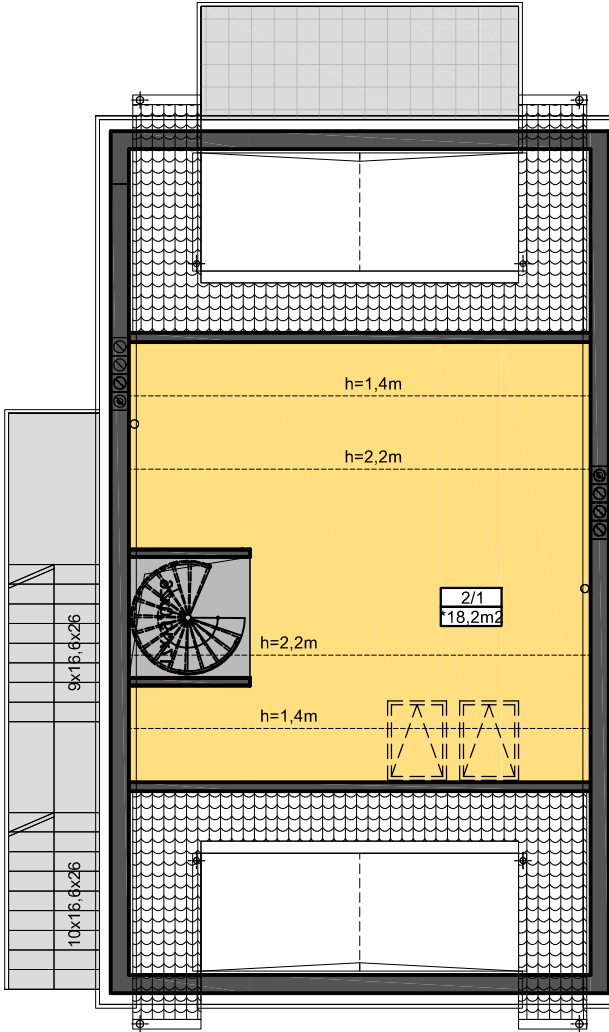


RZUT LOKALU MIESZKALNEGO - LOKAL TYPU LB 44

ORIENTACJA

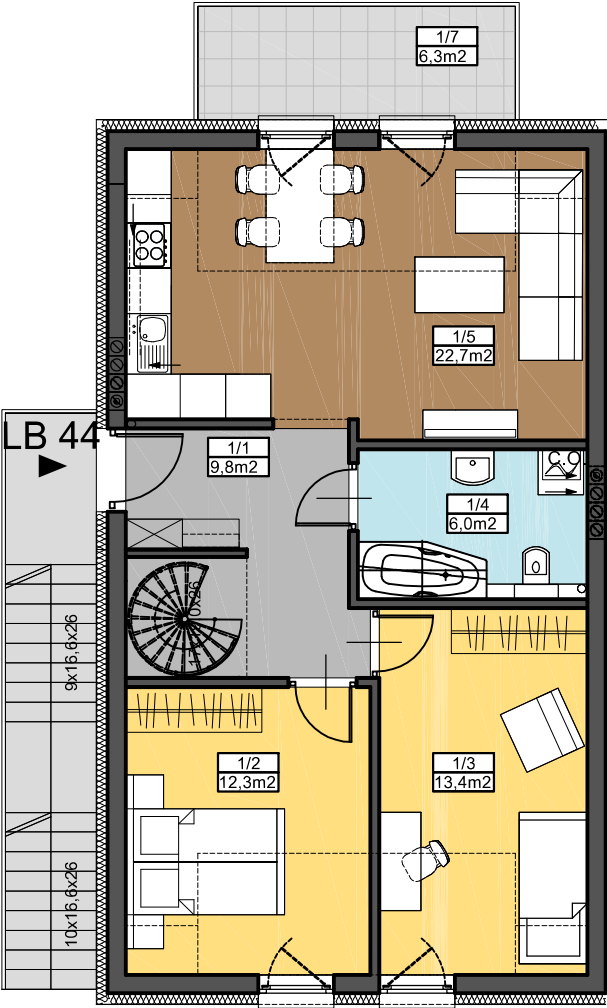

OSIEDLE LUDOWA

UWAGA: Ostateczne zestawienie powierzchni uściślić po inwentaryzacji i obmiarze geodezyjnym.

RZUT PIĘTRA SKALA 1:100

1/1	WIATR./K.SCHOD.
9.8m2	PLYTKI GRESOWE
1/2	POKÓJ
12.3m2	PANELE
1/3	POKÓJ
13.4m2	PANELE
1/4	ŁAZIENKA
6.0m2	PLYTKI GRESOWE
1/5	POK. DZ./ANEKS K.
22.7m2	PLYTKI GRESOWE
1/7	BALKON
6.3m2	PLYTKI GRESOWE

POW. CAŁKOWITA PIĘTRA : Pcb: 64,2m2

POW. CAŁKOWITA LOKALU MIESZKALNEGO: Pcb:82,4m2

RZUT PODDASZA ANTRESOLI SKALA 1:100

2/1	PODDASZE
18.2m2	PANELE

POW. CAŁKOWITA ANTRESOLI : Pcb: 18,2m2

ZESTAWIENIE POWIERZCHNI

PIĘTRO : 64,2m2
ANTRESOLA : 18,2m2

POWIERZCHNIA ZIELENI : 63,3m2
POWIERZCHNIA UTWARDZONA : 41,0m2
POWIERZCHNIA TERENU PRZYNALEŻNEGO ŁĄCZNIE : 104,3m2

LB 44

LOKAL NR LB44 - Pc:82,4m2