
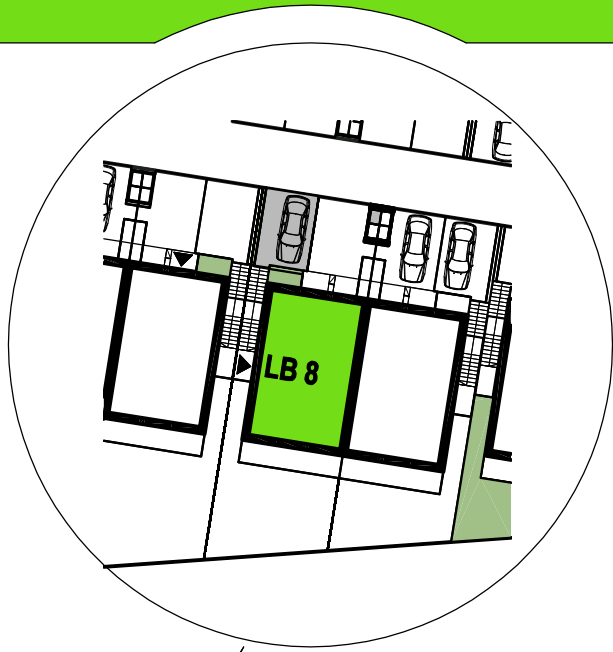
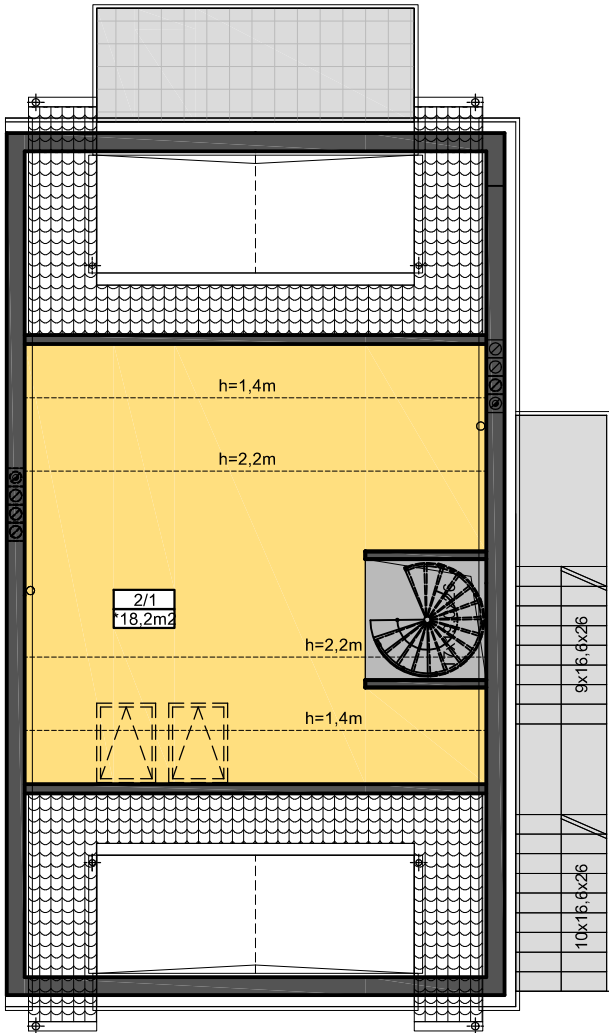


RZUT LOKALU MIESZKALNEGO - LOKAL TYPU LB 8

ORIENTACJA

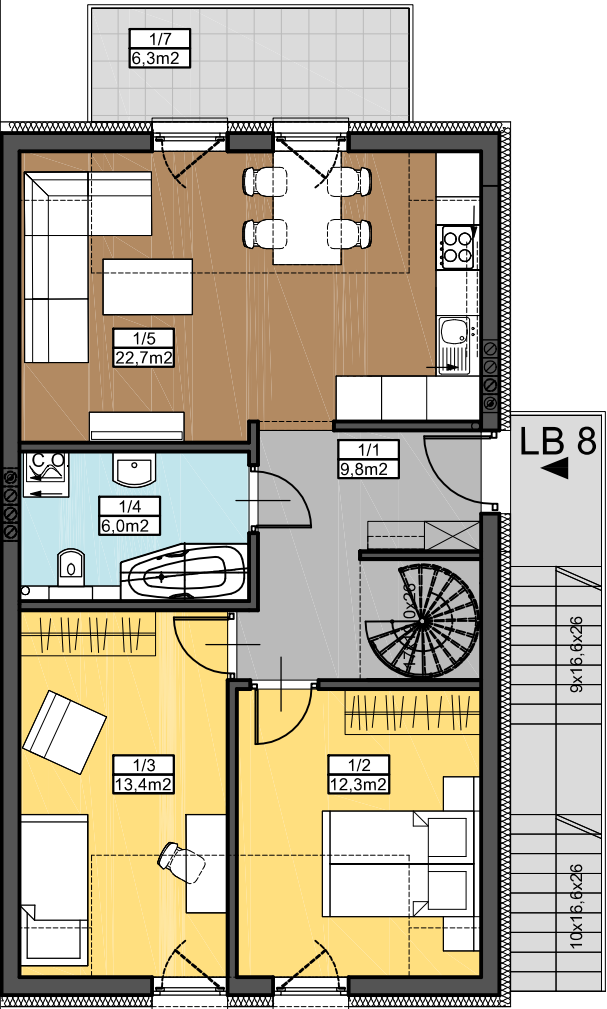

OSIEDLE LUDOWA

UWAGA: Ostateczne zestawienie powierzchni uściślić po inwentaryzacji i obmiarze geodezyjnym.

RZUT PIĘTRA SKALA 1:100	RZUT PODDASZA ANTESOLI SKALA 1:100	ZESTAWIENIE POWIERZCHNI
1/1 WIATR./K.SCHOD. 9,8m² PŁYTKI GRESOWE 1/2 POKÓJ 12,3m² PANELE 1/3 POKÓJ 13,4m² PANELE 1/4 ŁAZIENKA 6,0m² PŁYTKI GRESOWE 1/5 POK. DZ./ANEKS K. 22,7m² PŁYTKI GRESOWE 1/7 BALKON 6,3m² PŁYTKI GRESOWE POW. CAŁKOWITA PIĘTRA : Pcb: 64,2m²	2/1 PODDASZE 18,2m² PANELE POW. CAŁKOWITA ANTESOLI : Pcb: 18,2m²	PIĘTRO : 64,2m² ANTESOLA : 18,2m² POWIERZCHNIA ZIELENI : 3,9m² POWIERZCHNIA UTWARDZONA : 18,4m² POWIERZCHNIA TERENU PRZYNALEŻNEGO ŁĄCZNIE : 22,3m² LB 8 LOKAL NR LB 8 - Pc:82,4m²
POW. CAŁKOWITA LOKALU MIESZKALNEGO: Pcb:82,4m ²		